



平面図

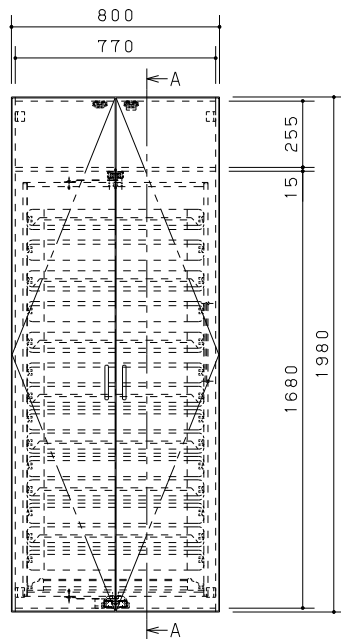

正面図

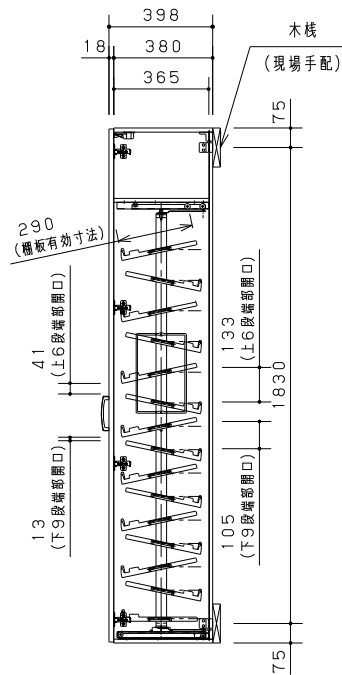

A-A断面図

組合せ部材一覧表

No	品名	品番	数	備考
1	トールA3型回転収納	XQC432K◆□	1	
	本体	QC432K■	1	
	扉	QC43◆□	1	
	回転収納	QCF90	1	
	取っ手	QC1PHD	2	ハンドル


主な仕様

- 基本商品 : 玄関収納コンポリア LiviEシリーズ
- 組み合わせサイズ : W800×H1980×D398
- 扉 : 表面 : 樹脂化粧シート貼り
裏面 : 樹脂化粧シート貼り (ライトグレー色)
- 側板 : 外面 : プリントシート貼り
内面 : プリントシート貼り (ライトグレー色)
- 天板 : 外内面 : プリントシート貼り (ライトグレー色)
- 地板 : 外内面 : プリントシート貼り (ライトグレー色)
- 取っ手 : 金属製 パールシルバー色
- 回転収納 : スチール製

*品番中の◆は扉デザインを示す。 *品番中の□■は色柄を示す。
 F:フラット 下記表参照
 T:2方框
 K:框

品番の□には色記号が入ります	品番の■には色記号が入ります (本体のみ)
UZ エクセルダーク柄	UZ エクセルダーク柄
CZ エクセルブラウン柄	CZ エクセルブラウン柄
MZ エクセルミディアム柄	MZ エクセルミディアム柄
SZ エクセルナチュラル柄	SZ エクセルナチュラル柄
NZ エクセルライト柄	NZ エクセルライト柄
GZ エクセルホワイト柄	GZ エクセルホワイト柄
WZ エクセルピュアホワイト柄	SW ピュアホワイト柄 (エクセルピュアホワイト柄対応)

扉デザイン

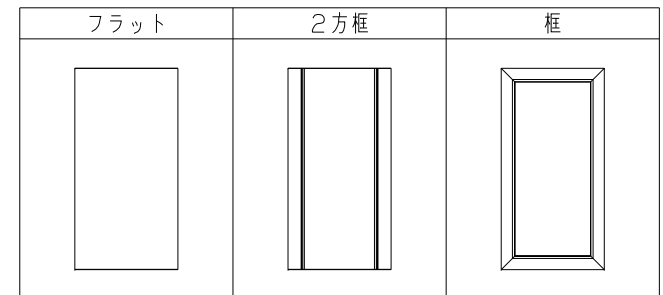

Panasonic

縮尺: 1:20

商品名: 玄関収納コンポリア LiviEシリーズ

品番: XQC432K◆□

事業部名: 内装システム事業部